


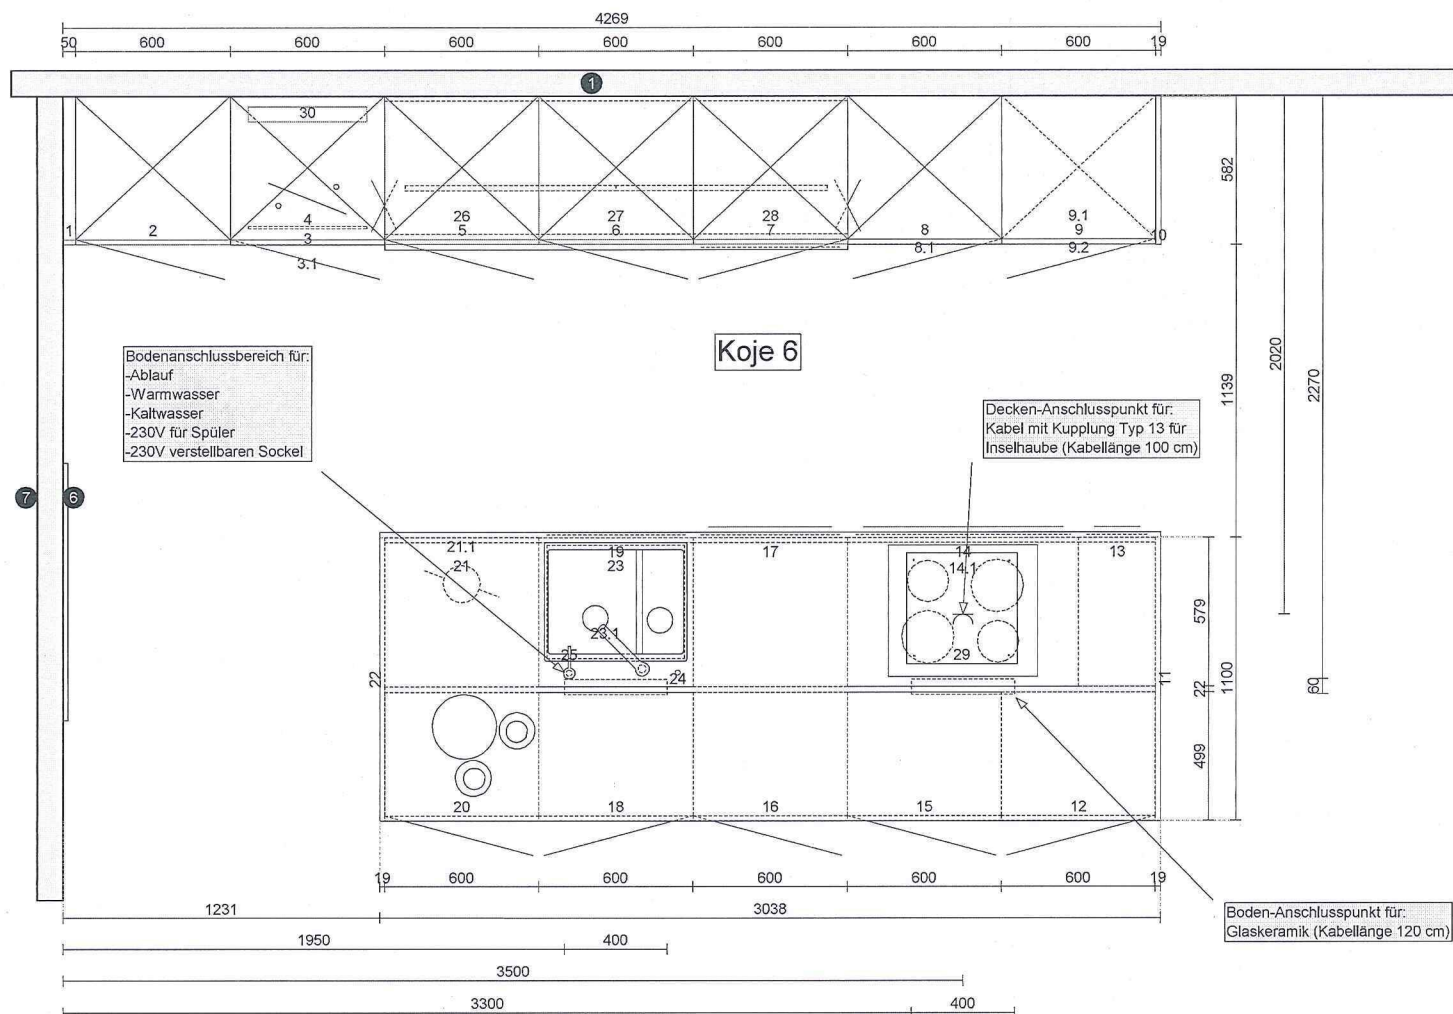

ROLF

Rolf Schubiger Küchen AG  
 Fürstenlandstrasse 107  
 9014 St. Gallen  
 Fachberater: van Eijk Roger  
 ☎ +41 71 292 40 83 ✉ roger.vaneijk@rolf-schubiger.ch  
 Sachbearbeiter: Bösch Rebecca  
 ☎ +41 71 292 40 19 ✉ rebecca.boesch@rolf-schubiger.ch

**Grundriss**  
 Vertragsnummer : 14900006

Datum : 20.11.2014  
 Massstab : 1:20 (A3)

Kunde:  
 Rolf Schubiger Küchen AG  
 Fürstenlandstr. 107  
 9014 St. Gallen  
 ☎ +41 71 292 40 40 ✉

Objekt:  
 Rolf Schubiger Küchen AG  
 Fürstenlandstr. 107  
 9014 St. Gallen