


Rolf Schubiger Küchen AG
Fürstenlandstrasse 107
9014 St. Gallen
Fachberater: Hörler Köbi
☎ +41 71 292 40 03 ✉ koebi.hoerler@rolf-schubiger.ch
Sachbearbeiter: Bösch Rebecca
☎ +41 71 292 40 19 ✉ rebecca.boesch@rolf-schubiger.ch

Grundriss
Projekt-Nr.: 17900024
Alternative: 17536/1/13

Datum : 25.10.2017
Massstab : 1:20 (A3)

Kunde:
Rolf Schubiger Küchen AG
Fürstenlandstr. 107
9014 St. Gallen
☎ G +41 71 292 40 40

Objekt:
Rolf Schubiger Küchen AG
Fürstenlandstr. 107
9014 St. Gallen

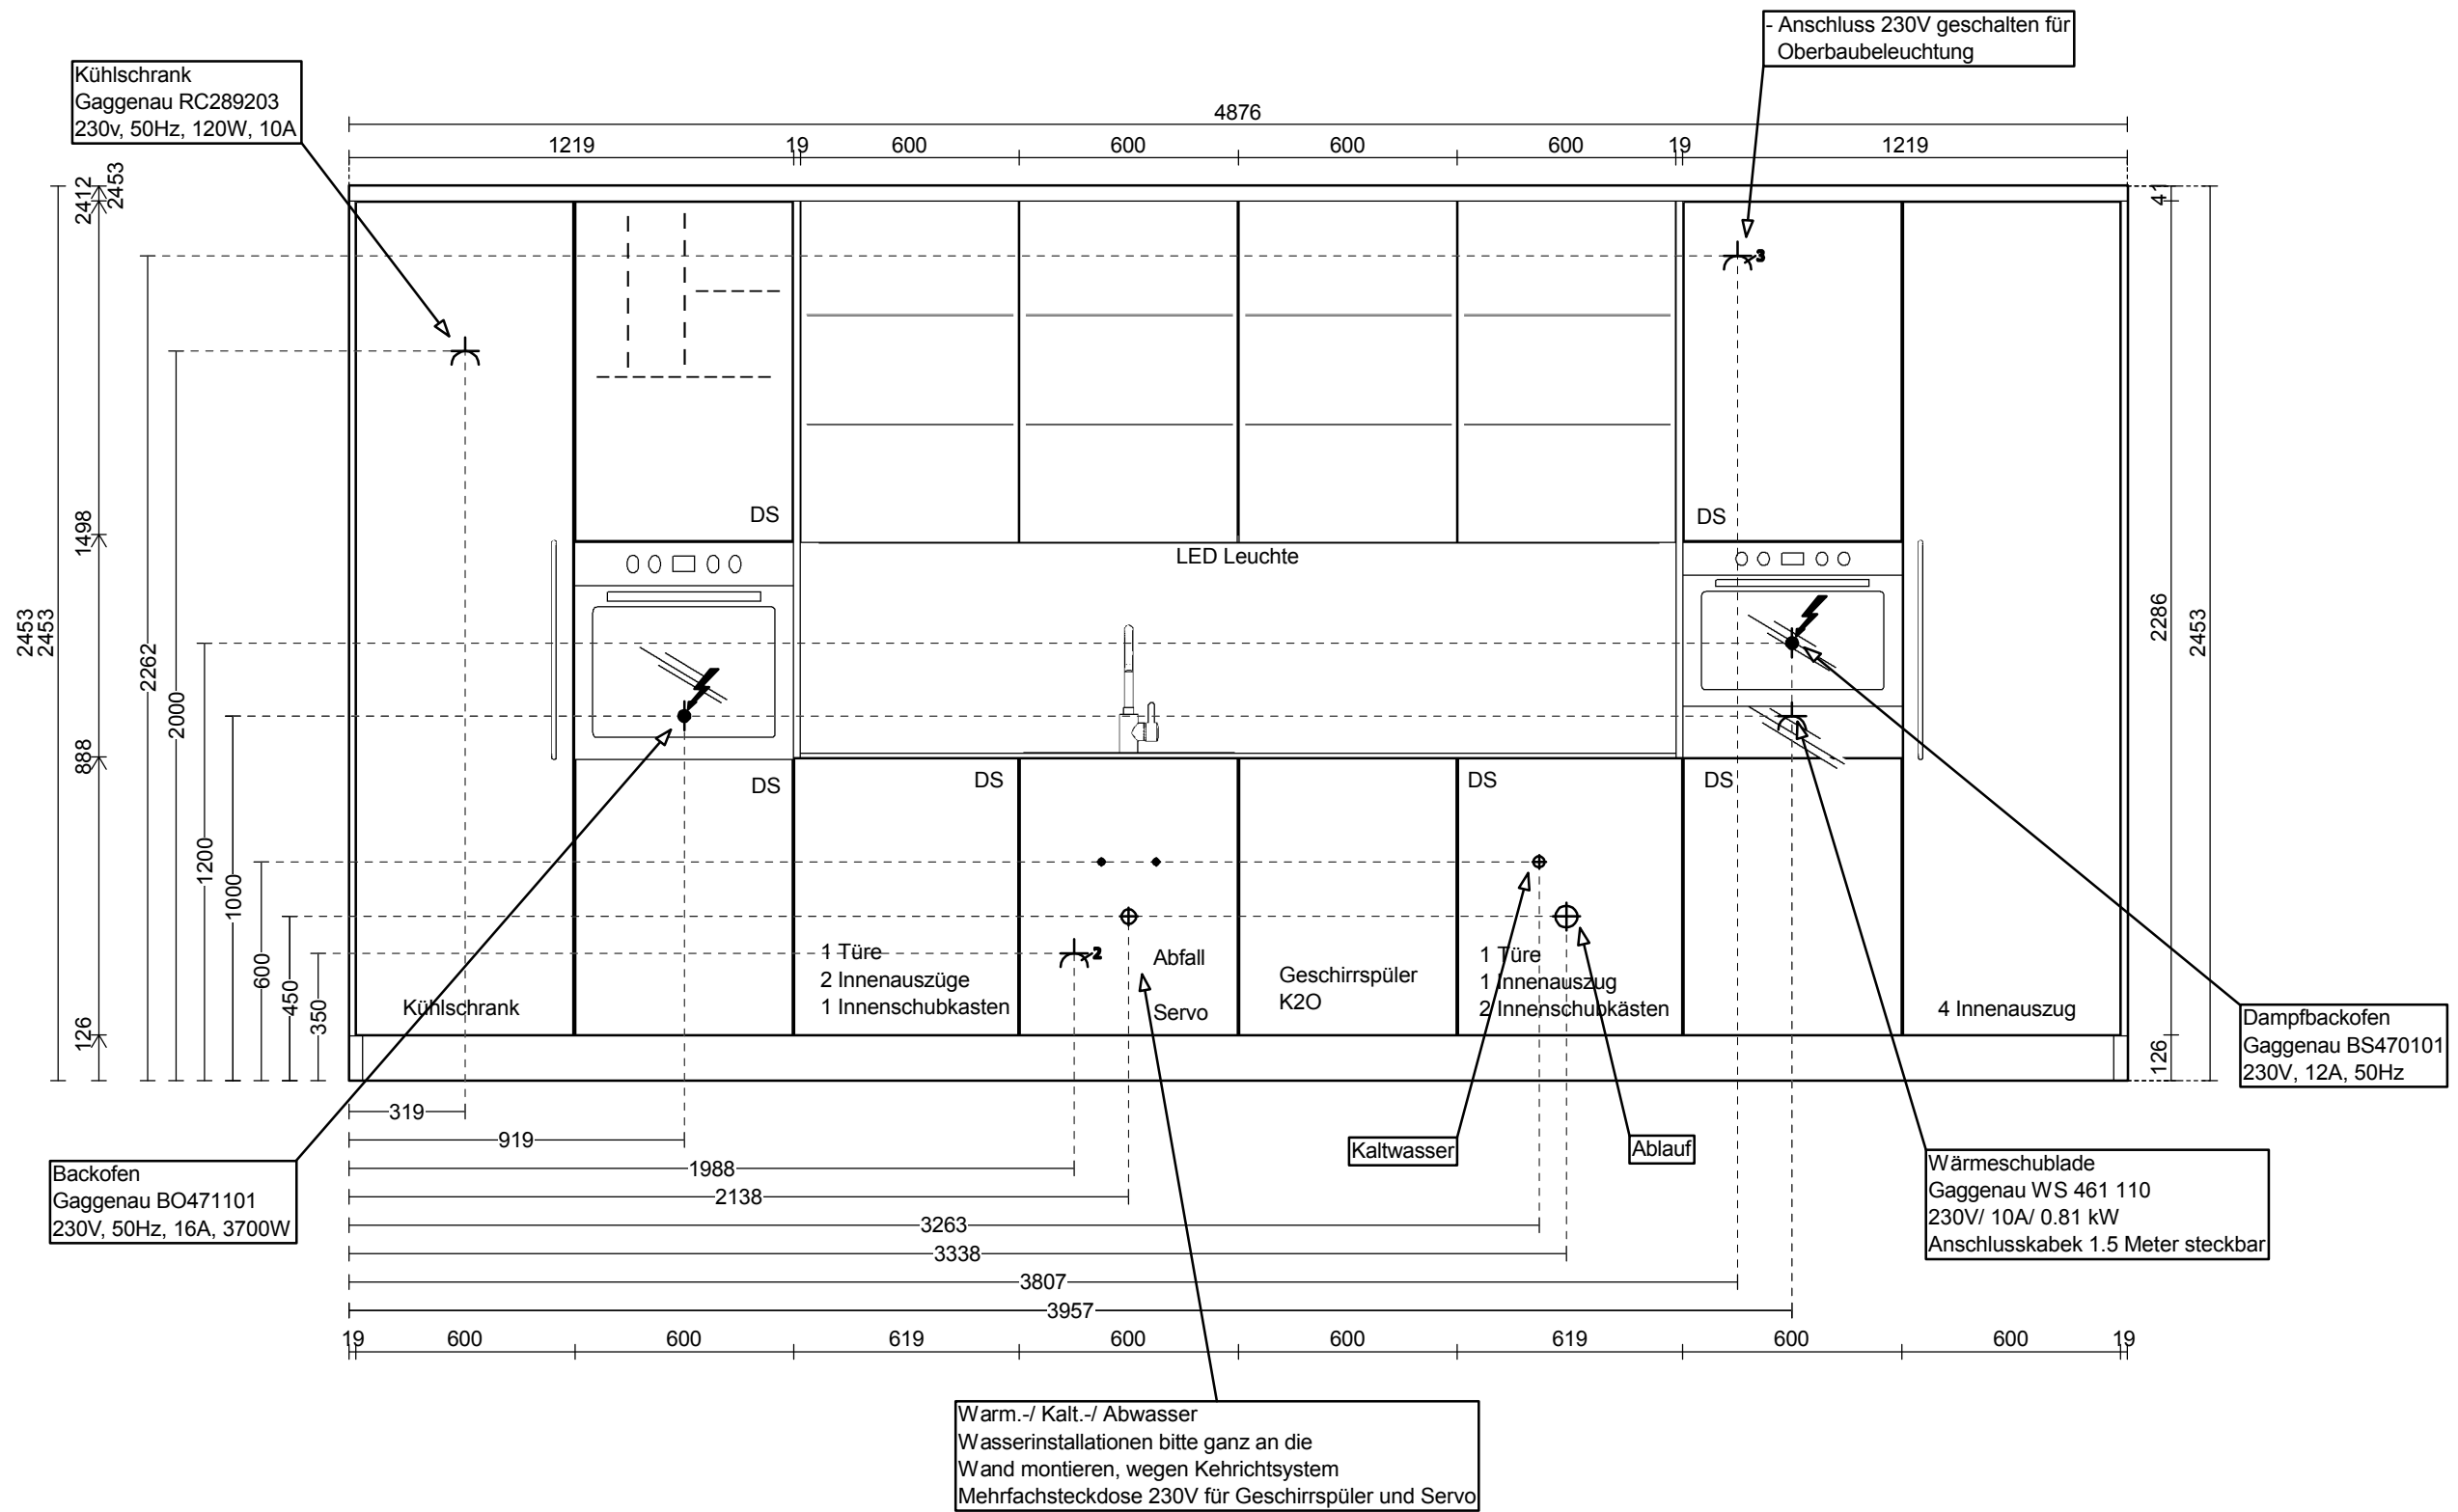


Rolf Schubiger Küchen AG
Fürstenlandstrasse 107
9014 St. Gallen
Fachberater: Hörler Köbi
☎ +41 71 292 40 03 ✉ koebi.hoerler@rolf-schubiger.ch
Sachbearbeiter: Bösch Rebecca
☎ +41 71 292 40 19 ✉ rebecca.boesch@rolf-schubiger.ch

Ansicht (Wand - 6)
Projekt-Nr.: 17900024
Alternative: 17536/1/13

Datum : 25.10.2017
Massstab : 1:20 (A3)

Kunde:
Rolf Schubiger Küchen AG
Fürstenlandstr. 107
9014 St. Gallen
☎ G +41 71 292 40 40

Objekt:
Rolf Schubiger Küchen AG
Fürstenlandstr. 107
9014 St. Gallen

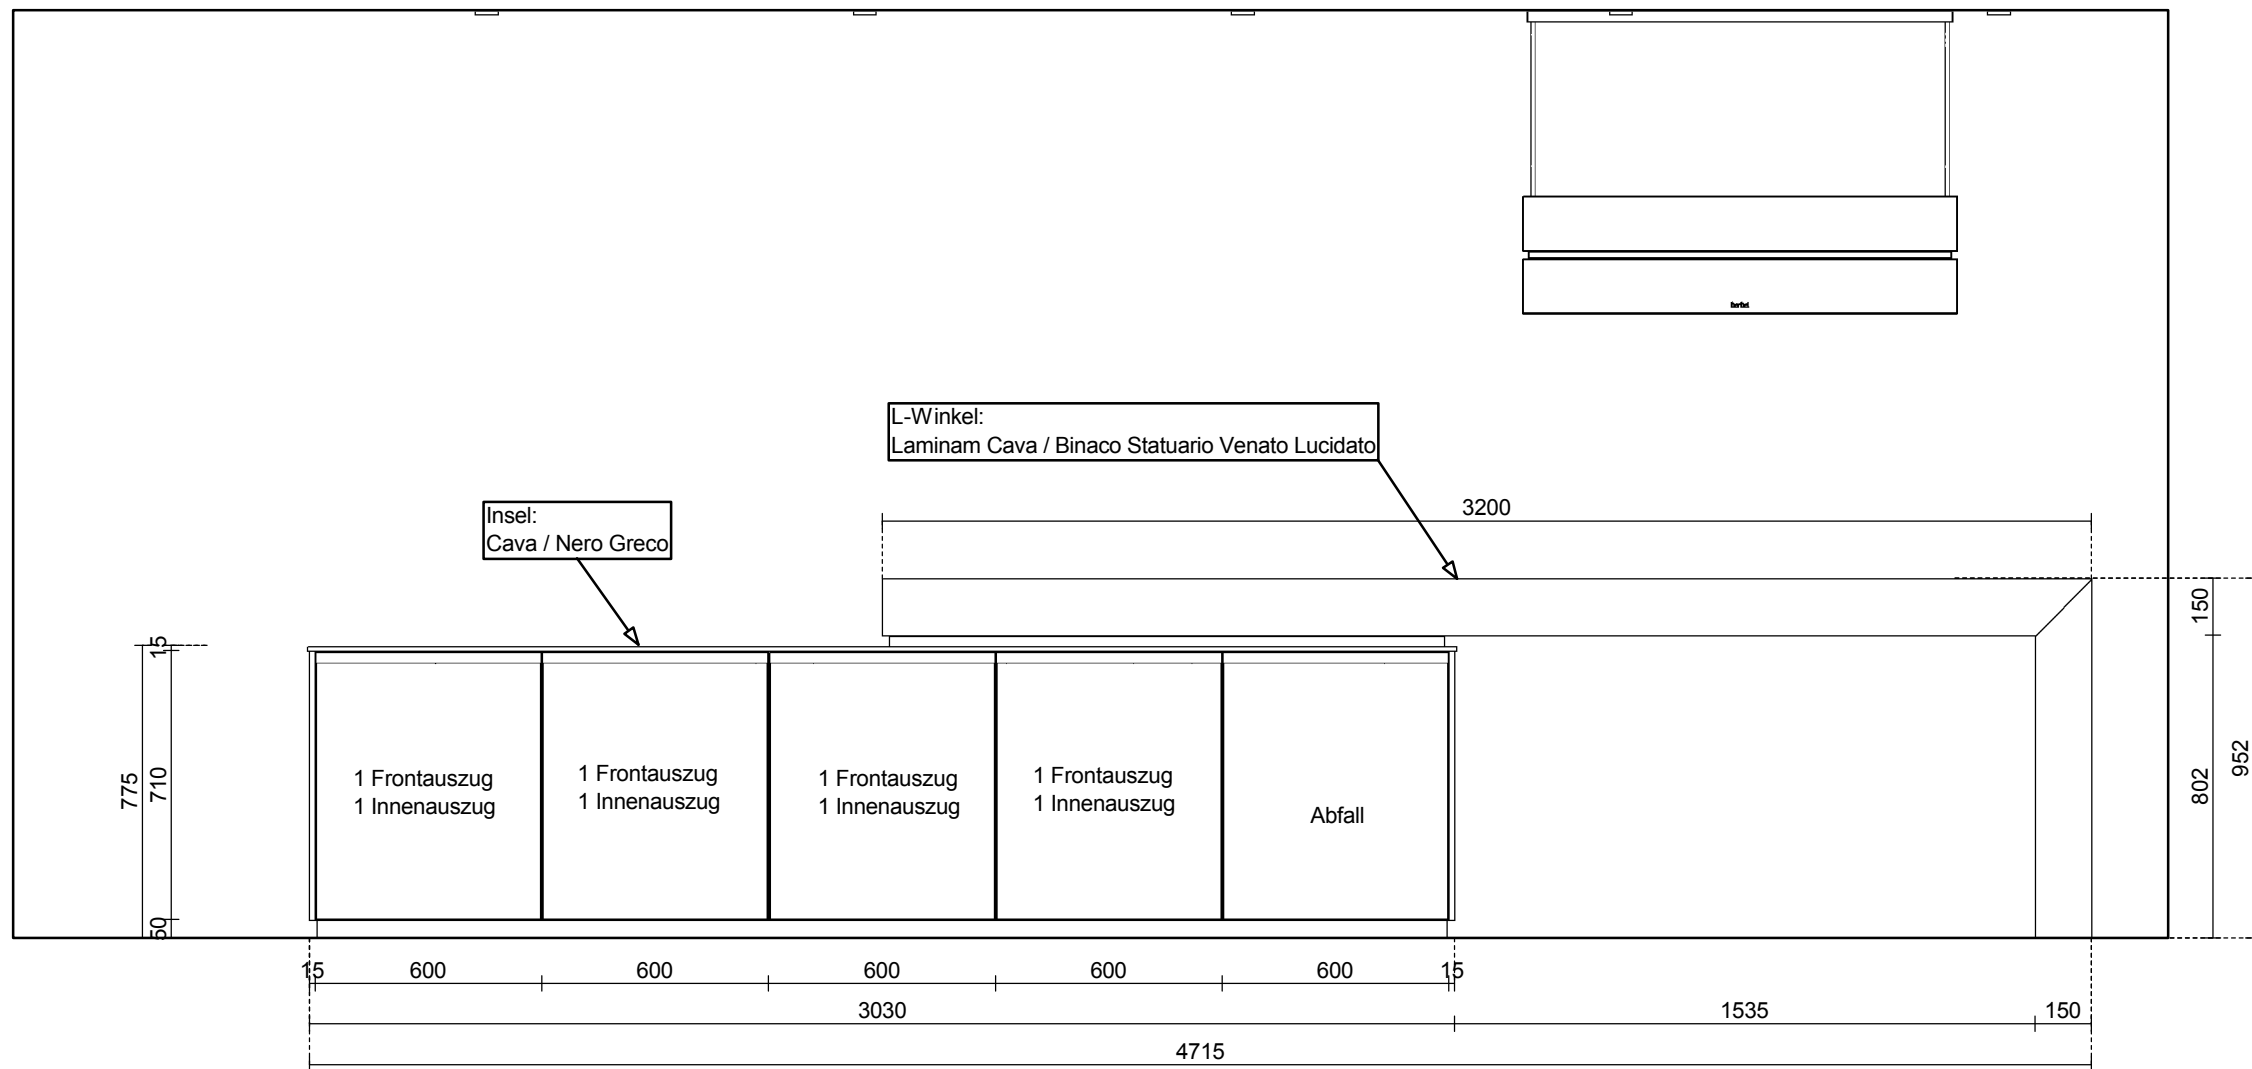


Rolf Schubiger Küchen AG
 Fürstenlandstrasse 107
 9014 St. Gallen
Fachberater: Hörler Köbi
 ☎ +41 71 292 40 03 ✉ koebi.hoerler@rolf-schubiger.ch
Sachbearbeiter: Bösch Rebecca
 ☎ +41 71 292 40 19 ✉ rebecca.boesch@rolf-schubiger.ch

Ansicht (Wand - 4)
Projekt-Nr.: 17900024
Alternative: 17536/1/13

Datum : 25.10.2017
 Massstab : 1:20 (A3)

Kunde:
 Rolf Schubiger Küchen AG
 Fürstenlandstr. 107
 9014 St. Gallen
 ☎ G +41 71 292 40 40

Objekt:
 Rolf Schubiger Küchen AG
 Fürstenlandstr. 107
 9014 St. Gallen

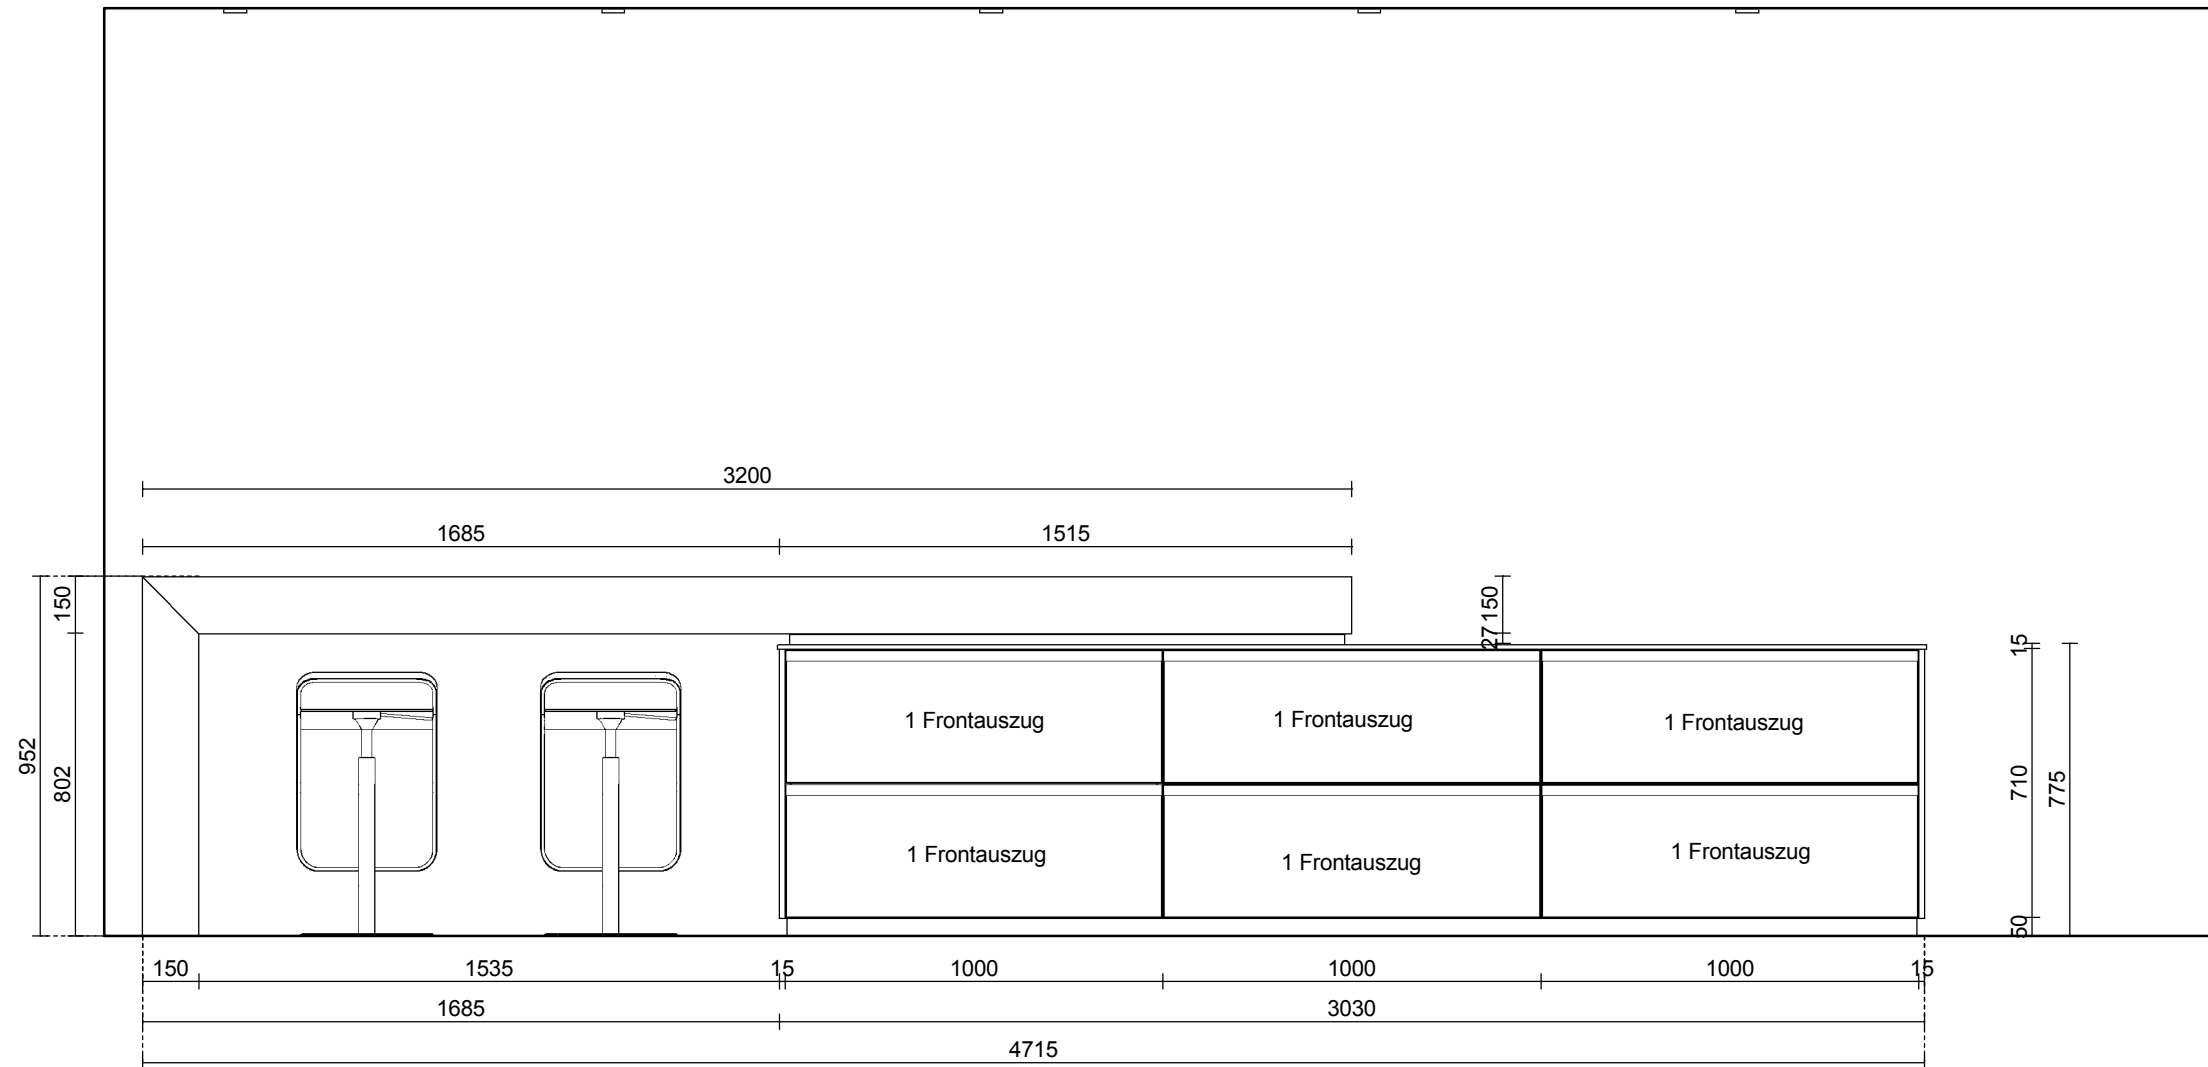

Rolf Schubiger Küchen AG
 Fürstenlandstrasse 107
 9014 St. Gallen
 Fachberater: Hörler Köbi
 ☎ +41 71 292 40 03 ✉ koebi.hoerler@rolf-schubiger.ch
 Sachbearbeiter: Bösch Rebecca
 ☎ +41 71 292 40 19 ✉ rebecca.boesch@rolf-schubiger.ch

Ansicht (Wand - 5)
Projekt-Nr.: 17900024
Alternative: 17536/1/13

Datum : 25.10.2017
 Massstab : 1:20 (A3)

Kunde:
 Rolf Schubiger Küchen AG
 Fürstenlandstr. 107
 9014 St. Gallen
 ☎ G +41 71 292 40 40

Objekt:
 Rolf Schubiger Küchen AG
 Fürstenlandstr. 107
 9014 St. Gallen