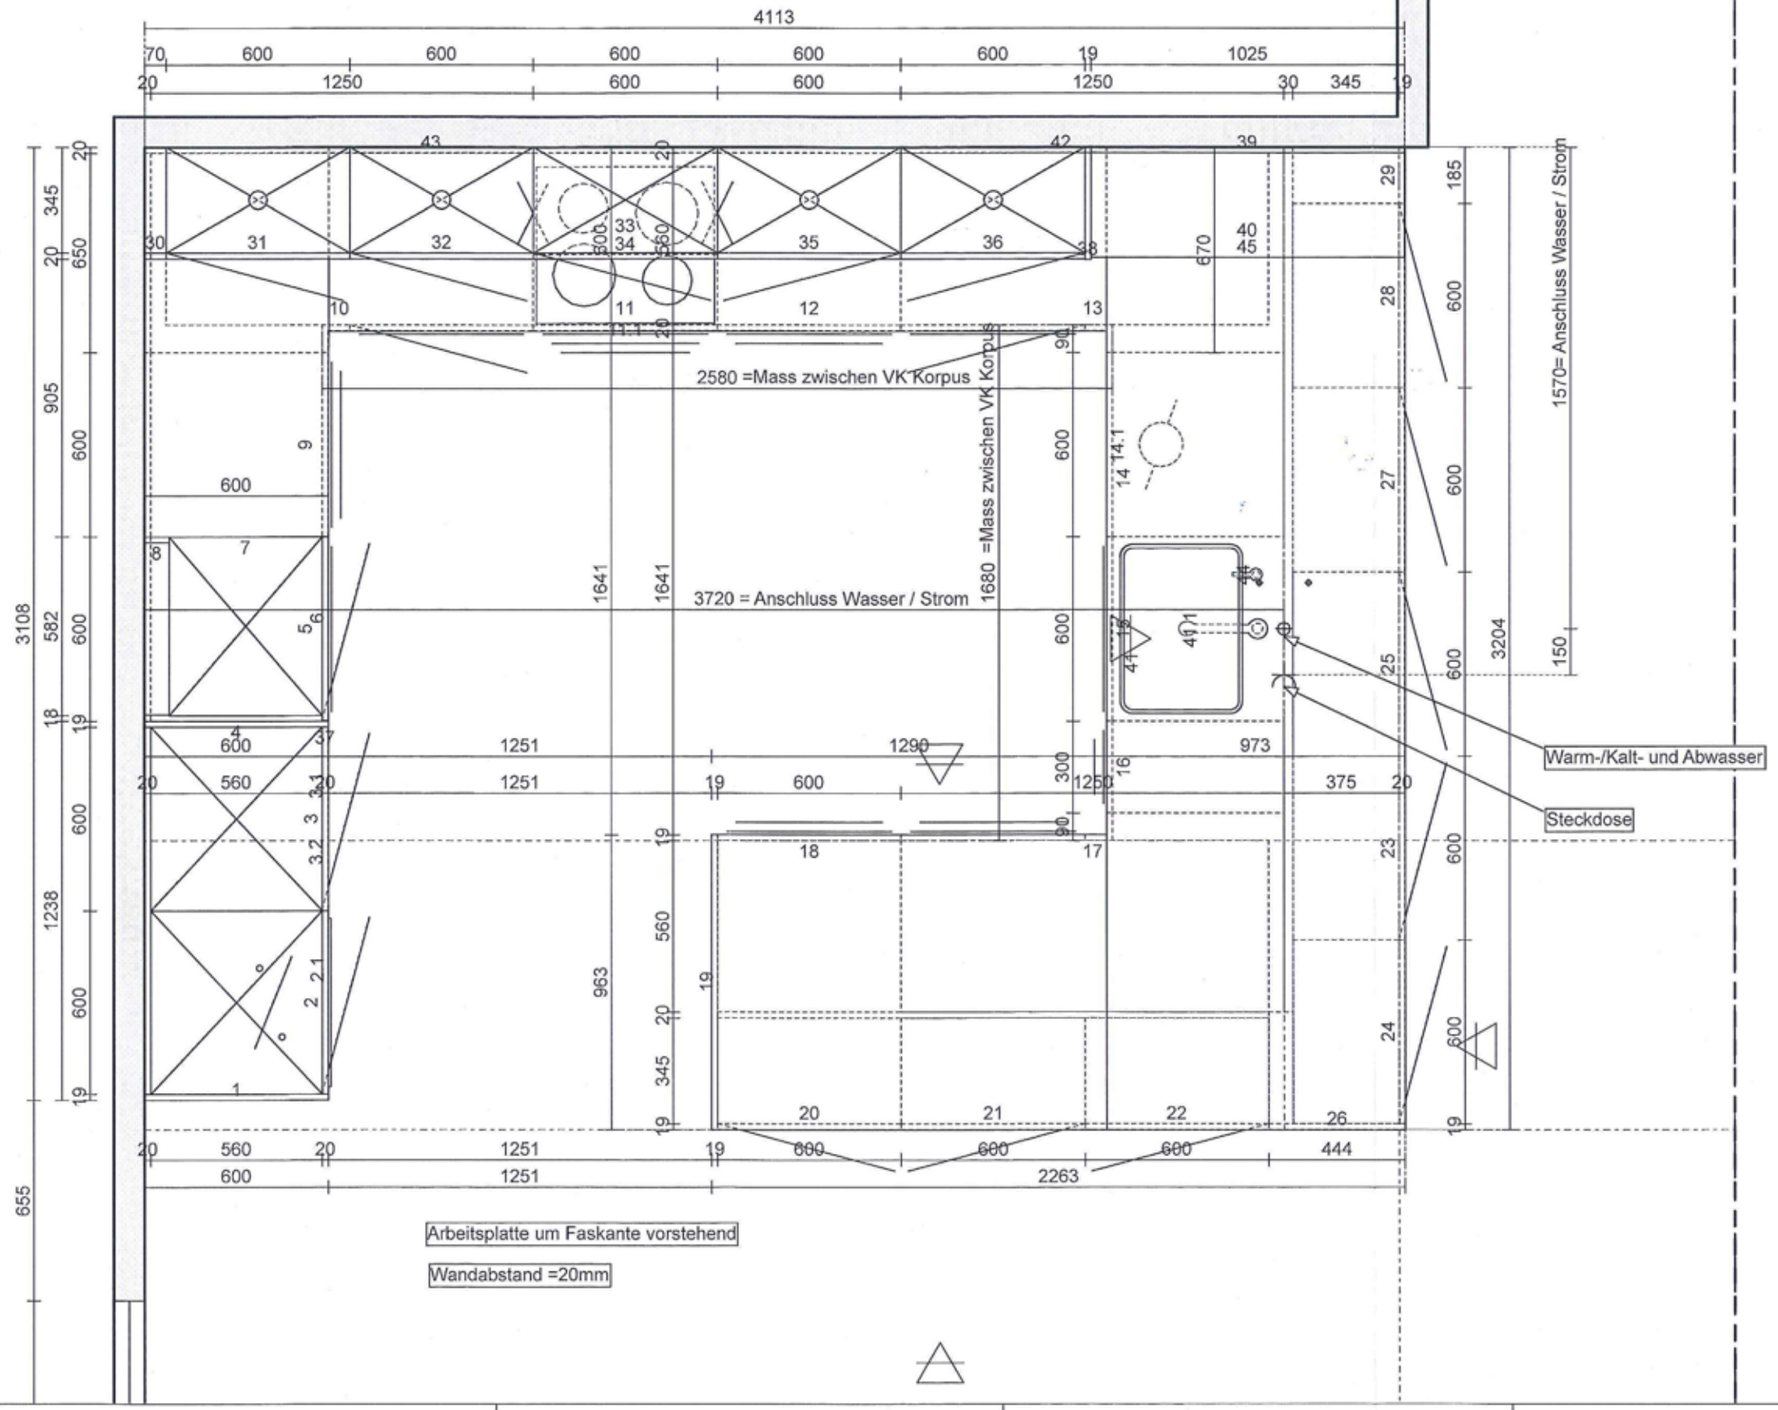

Schubiger Küchen AG
Fürstenlandstrasse 107
9014 St. Gallen
Fachberater: Frischknecht Markus
☎ +41 71 274 40 94 ✉ markus.frischknecht@schubiger-online.ch
Sachbearbeiter: Forrer Sonja
☎ +41 71 274 40 85 ✉ sonja.forrer@schubiger-online.ch

Grundriss

Vertragsnummer : 13900022

Datum : 19.09.2013
Massstab : 1:20 (A3)

Kunde:
Schubiger Küchen AG
Fürstenlandstr.107
9014 St. Gallen
☎ +41 71 274 40 40
✉

Objekt:
Schubiger Küchen AG
Fürstenlandstr.107
Ausstellungsküche Koje 22
9014 St. Gallen