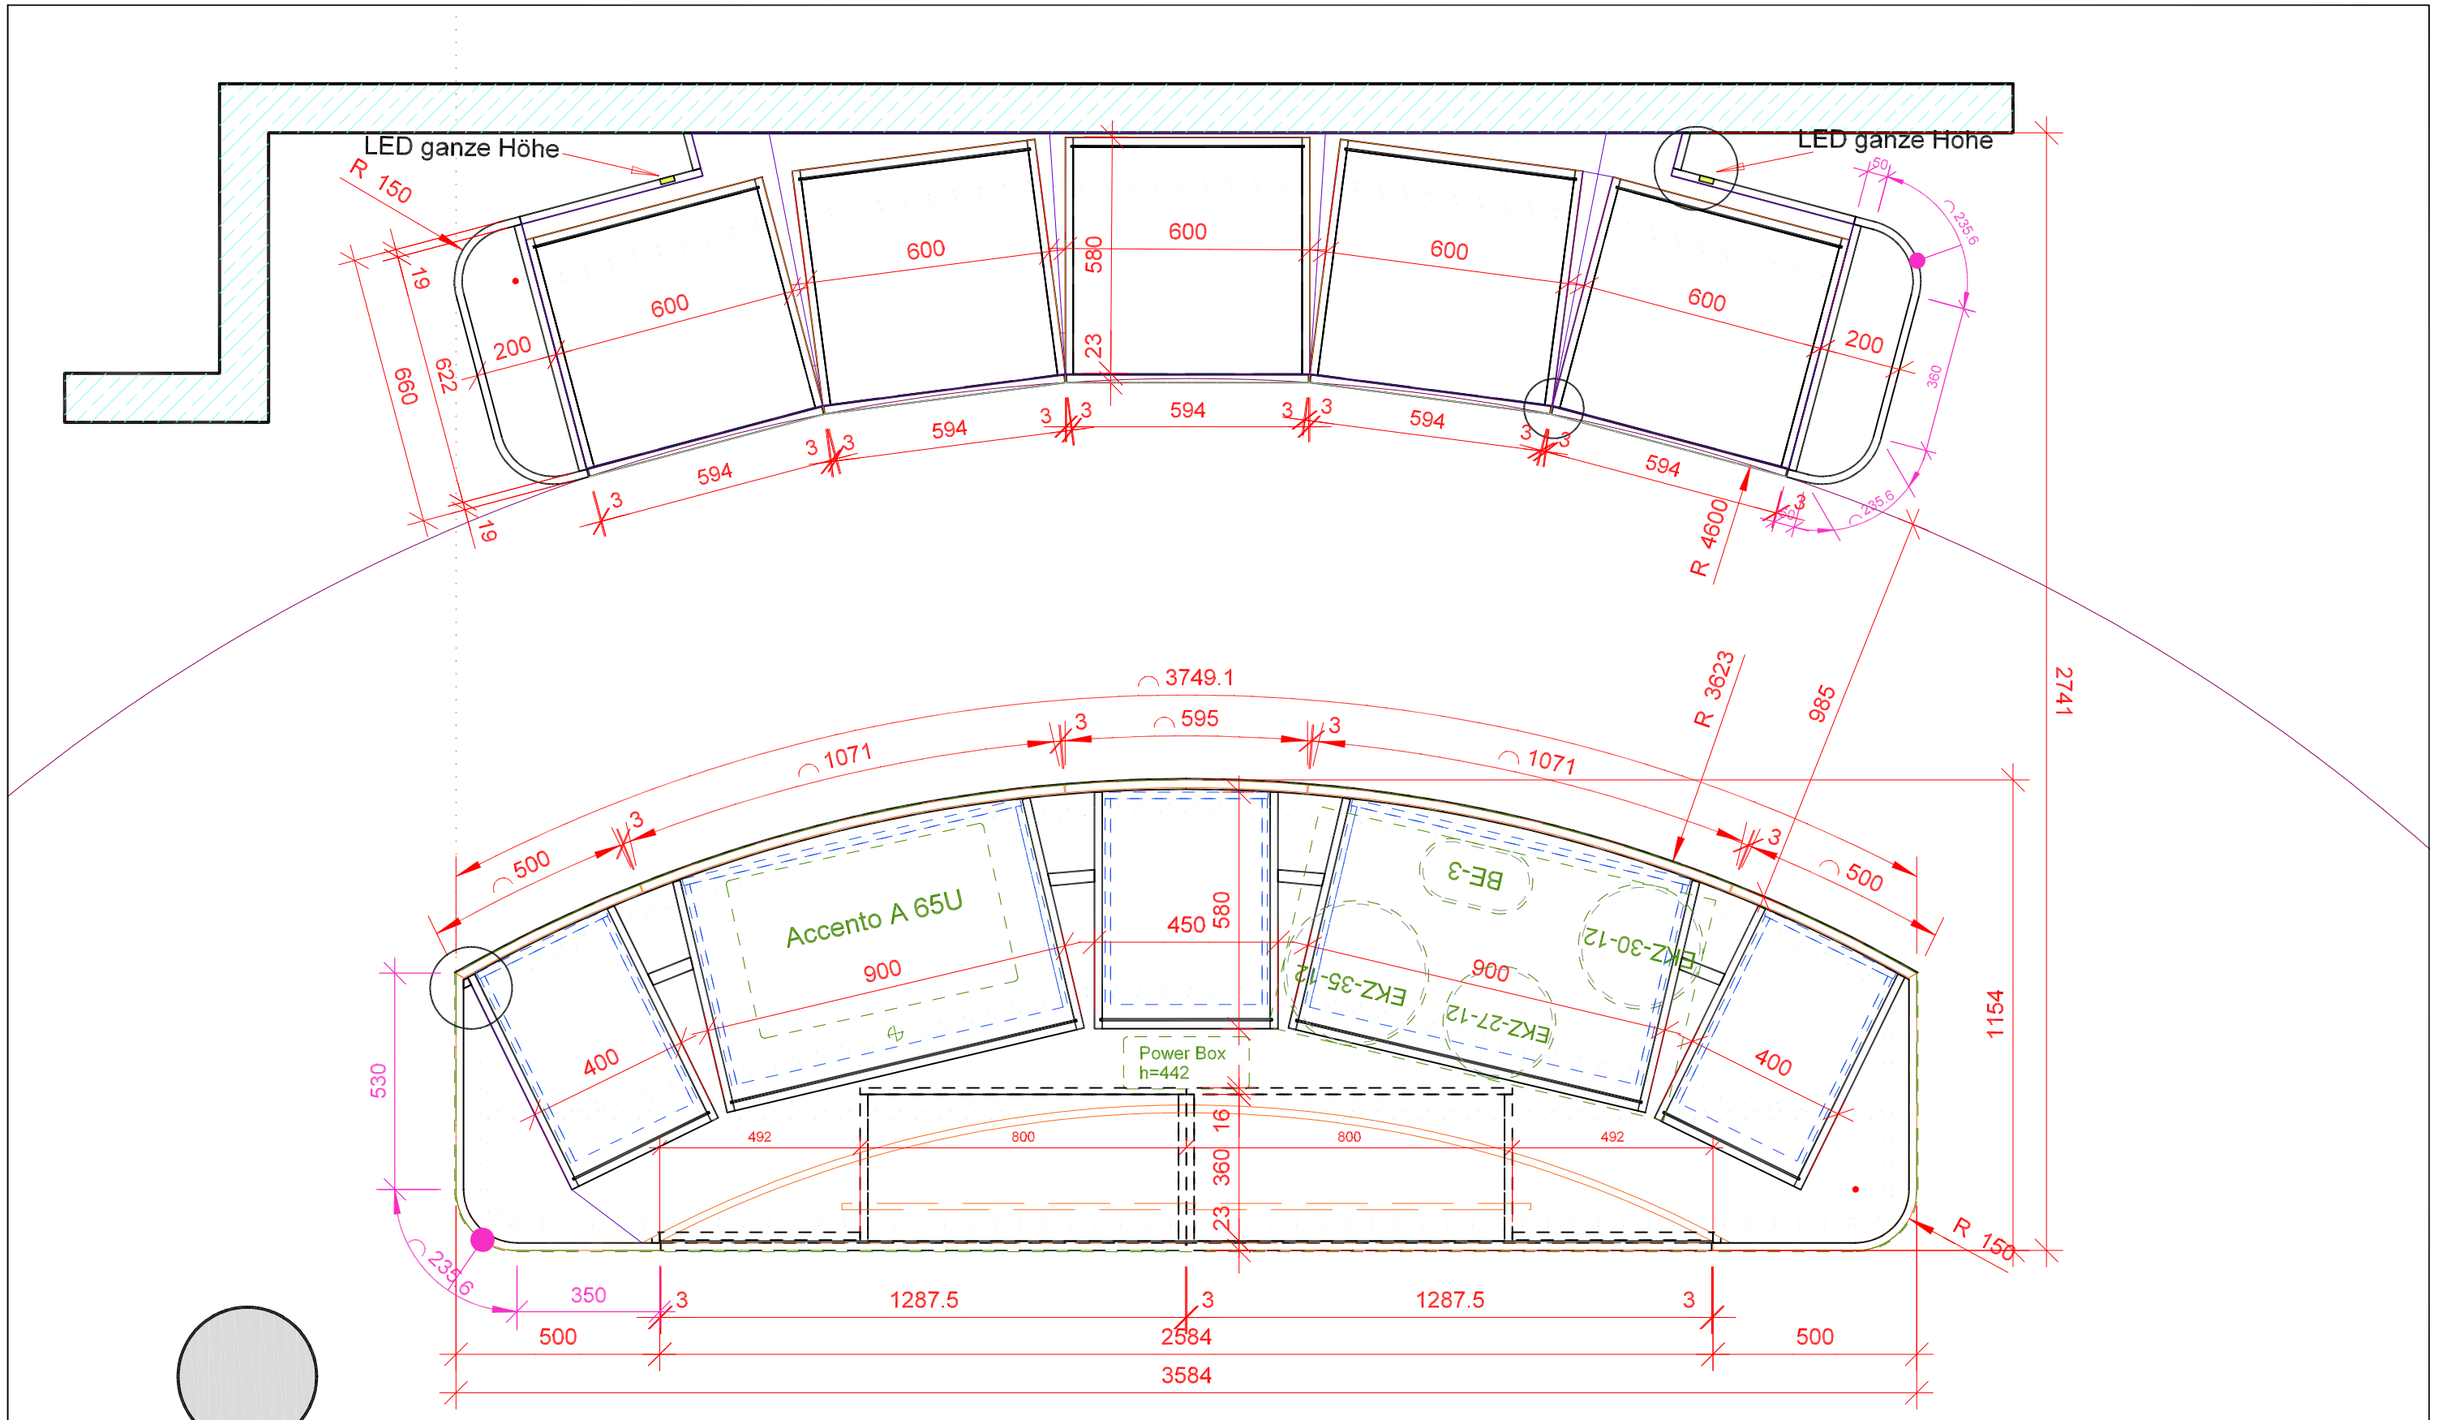

KUNDE:	Rolf Schubiger Küchen AG Fürstenlandstrasse 107 , CH-9014 St. Gallen	Gez.:	md 1:10 + 1:1 A3
PROJEKT:	Ausstellung Koje 26 St.Gallen	Pos.:	
AUFTRAG:	*A114841* Küche Koje 26	Datum: Rev.:	09.02.2015 10.03.2020

ROLF SCHUBIGER

Rolf Schubiger Küchen AG Fürstenlandstrasse 107 9014 St.Gallen